

**Кванториум на базе образовательной
организации
МБОУ «Гимназия #19»**


г.Курган

Варианты размещение вывески над входной группой

- Вертикальное размещение



- Горизонтальное размещение

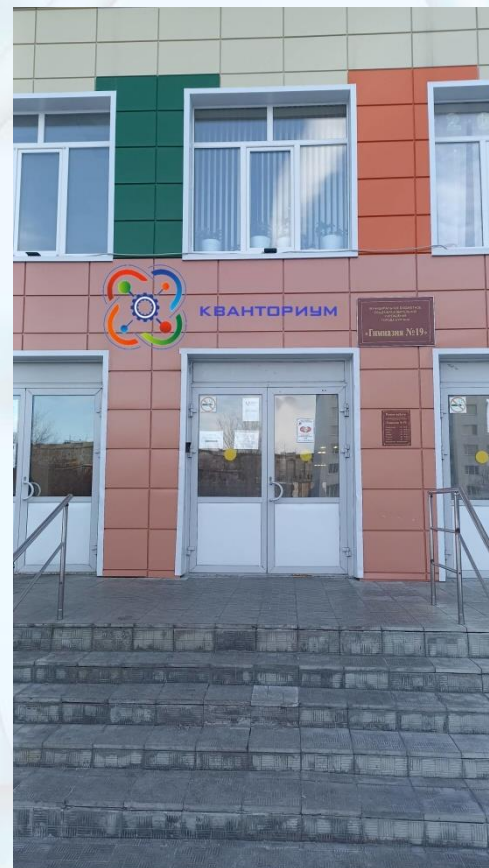

Концепция размещения помещений Кванториума в здании МБОУ «Гимназия № 19»

Помещения Кванториума будут расположены в имеющихся учебных кабинетах:

2 этаж - № 33 – кабинет информатики –
«Технологическая лаборатория»

2 этаж – № 34 – кабинет физики – «Физическая лаборатория»,

2 этаж - № 36 – кабинет биологии –
«Биологическая лаборатория»,


3 этаж - № 60 – кабинет химии – «Химическая лаборатория»

В рекреациях рядом с кабинетами будет размещено тематическое оформление.

Имеющиеся возможности и дополнительные виды работ


Во всех кабинетах в 2023 году выполнен капитальный ремонт: оштукатурены стены, сделаны подвесные потолки, постелен линолеум, заменены двери. Замена окон проведена ранее. В здании гимназии в 2023 году произведён монтаж новой пожарной сигнализации. Для обеспечения соответствия дизайна потребуется перекрасить стены в бежево-белый оттенок, дополнительные цвета – пастельно-оранжевый («Технологическая лаборатория»), синий («Физическая лаборатория»), зелёный («Биологическая лаборатория»), оттенки светло-серого («Химическая лаборатория»). Дополнительные цвета вводятся за счёт мебели и настенных стендов соответствующих оттенков

План 1 этажа: показано направление прохода посетителей в помещения Кванториума

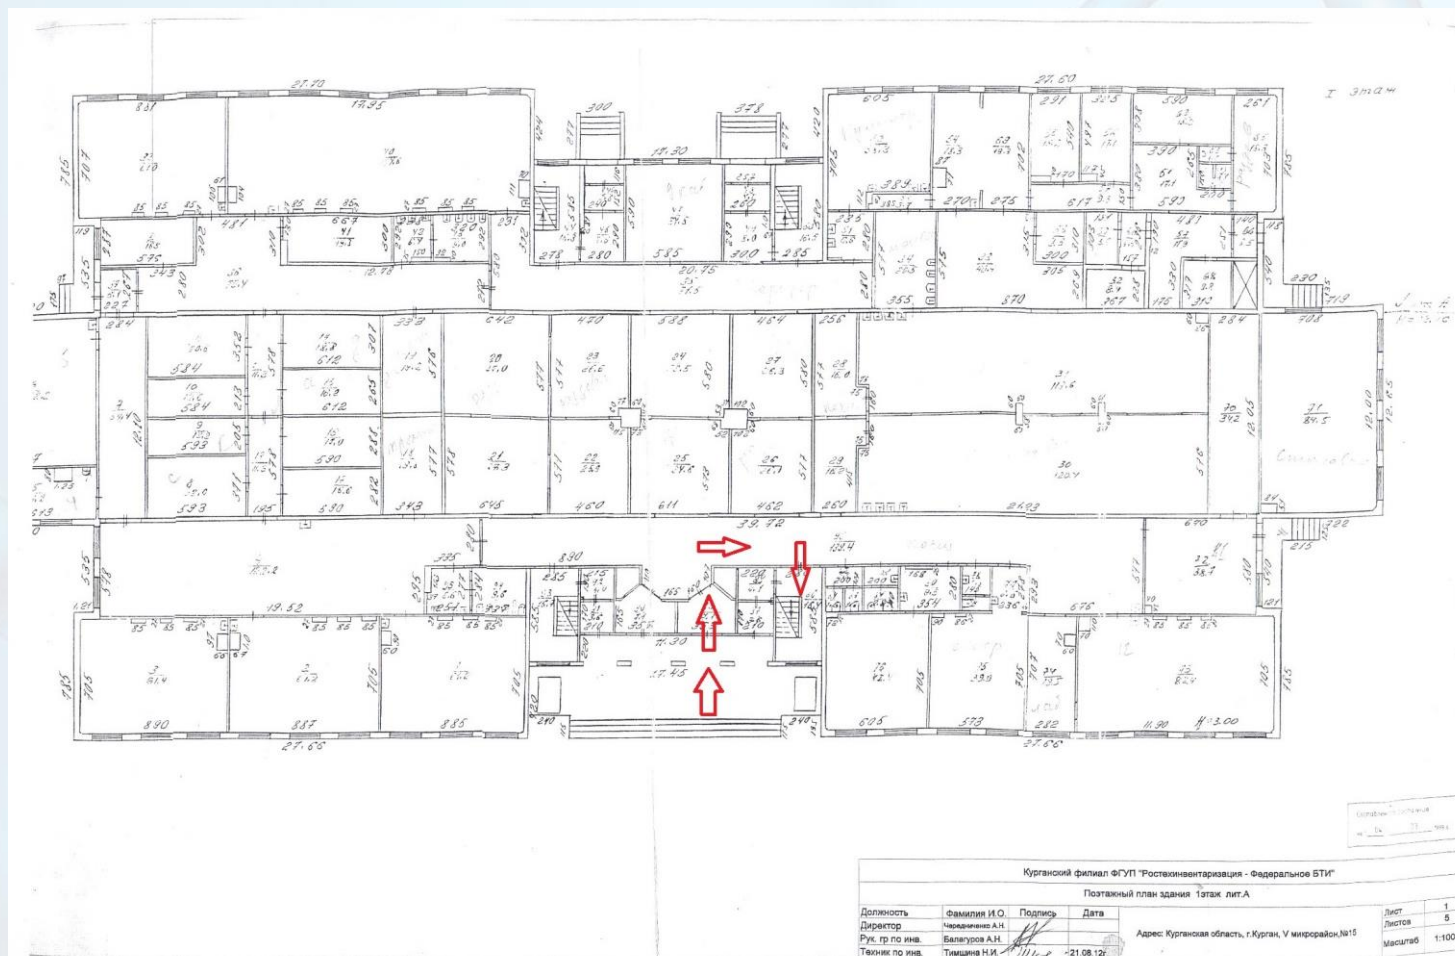


План 2 этажа:

№ 34 – Биологическая лаборатория, № 36 –
Физическая лаборатория, № 33 – Технологическая лаборатория

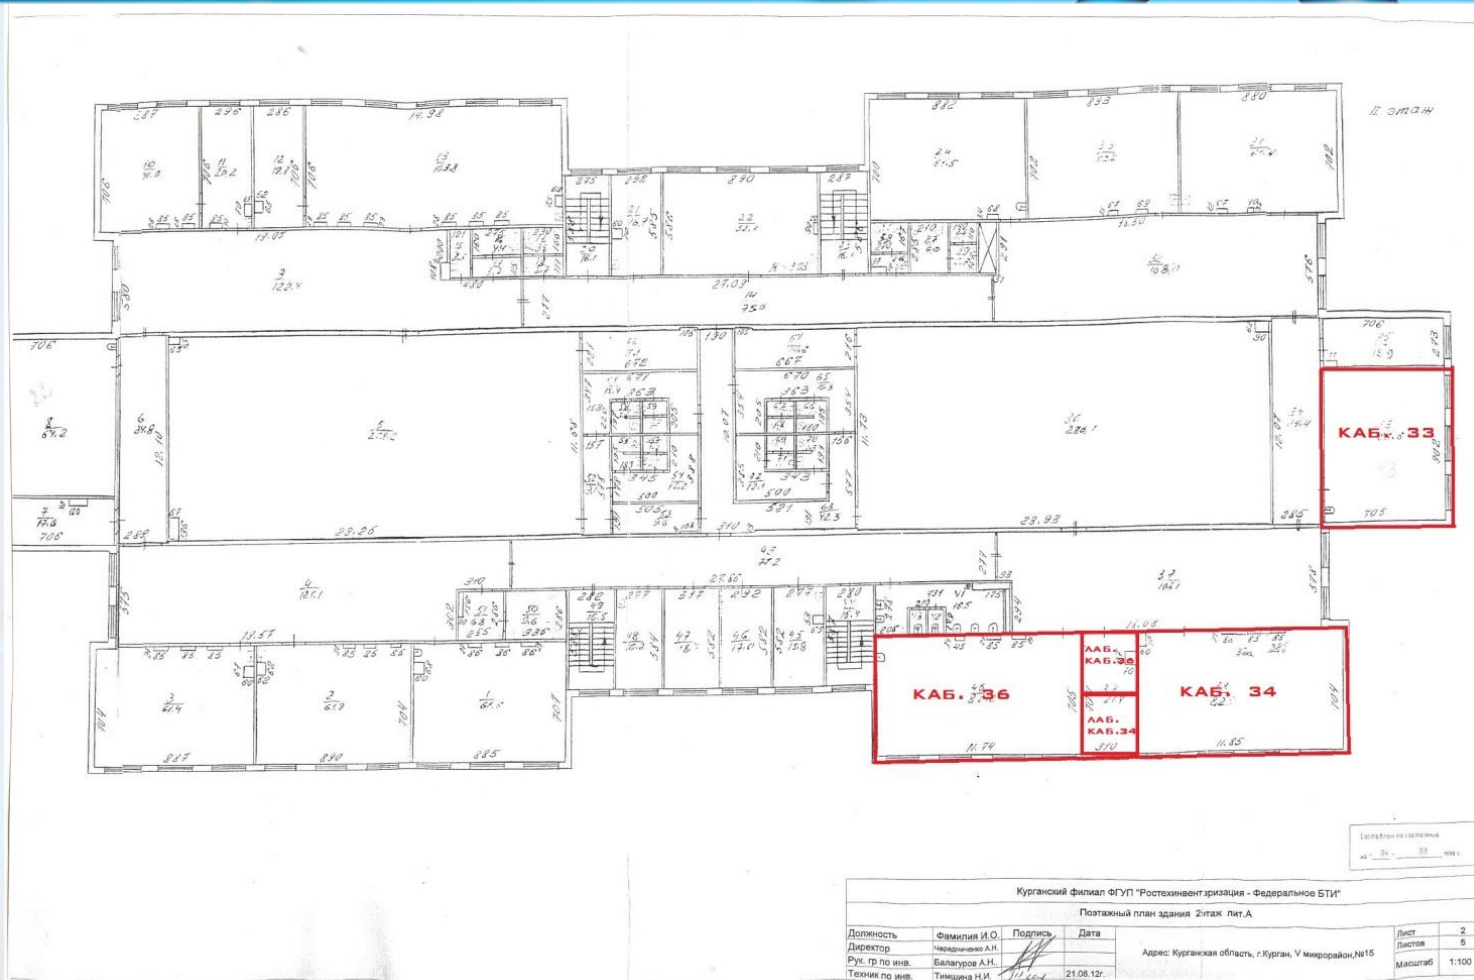

План 3 этажа: кабинет № 60 – Химическая лаборатория

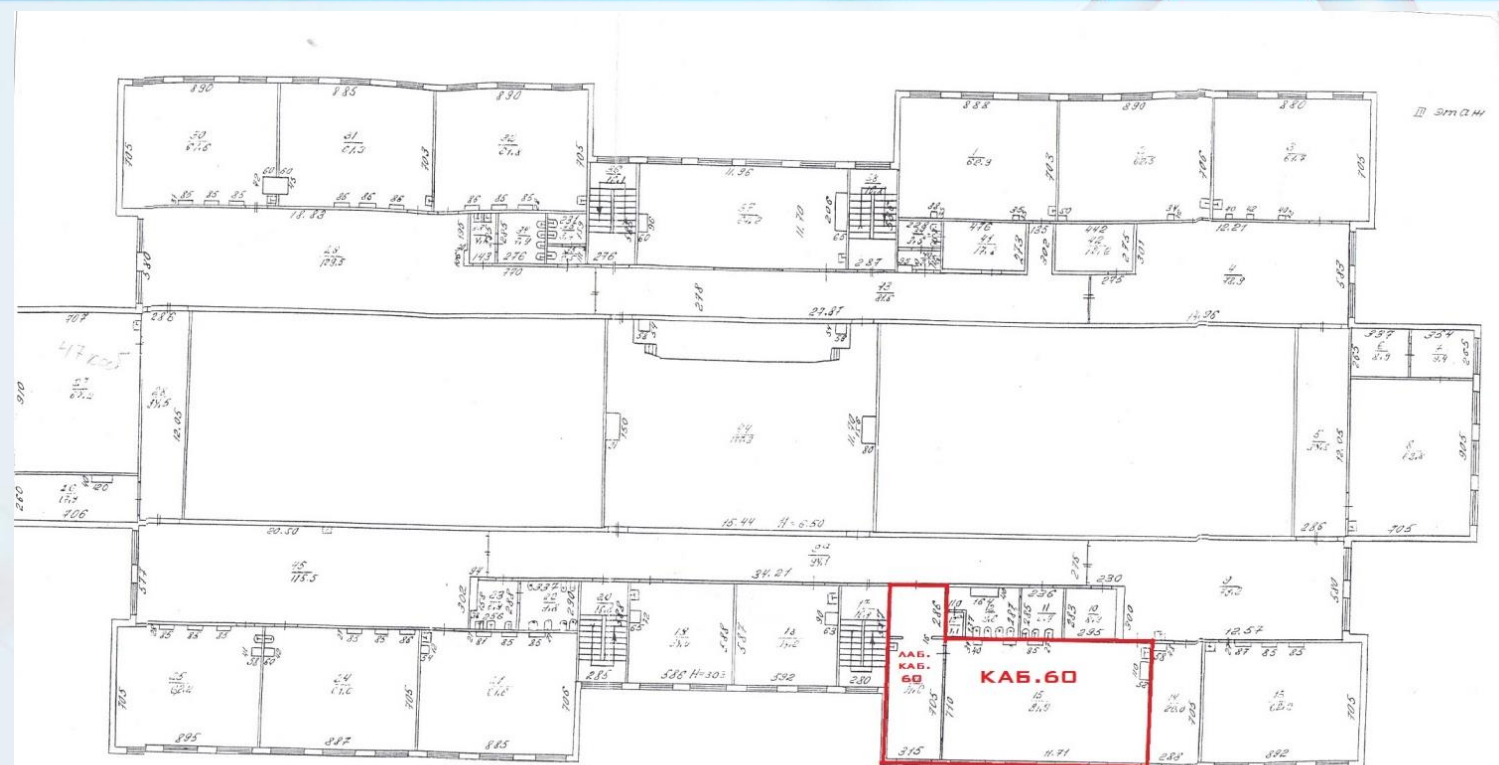

Составлен по существующим
№ 02-03-03

Курганский филиал ФГУП "Ростехинвентаризация - Федеральное БТИ"					
Постатейный план здания Этаж лит.А					
Должность	Фамилия И.О.	Подпись	Дата	Адрес Курганская область, г Курган, V микрорайон, №15	Лист 3
Директор	Чесноков А.И.	<i>[Signature]</i>			Листа 6
Рук. гр по инв.	Балууров А.И.	<i>[Signature]</i>			Масштаб 1:100
Техник по инв.	Тимшина Н.И.	<i>[Signature]</i>	21.08.12		

Оформление рекреации 2 этажа:

вид на аудитории № 34 и № 36

(Физическая лаборатория и Биологическая лаборатория)



Физическая лаборатория




Биологическая лаборатория



Оформление рекреации 2 этажа напротив аудиторий № 34 и № 36



Оформление рекреации 2 этажа: вид со стороны входа в рекреацию

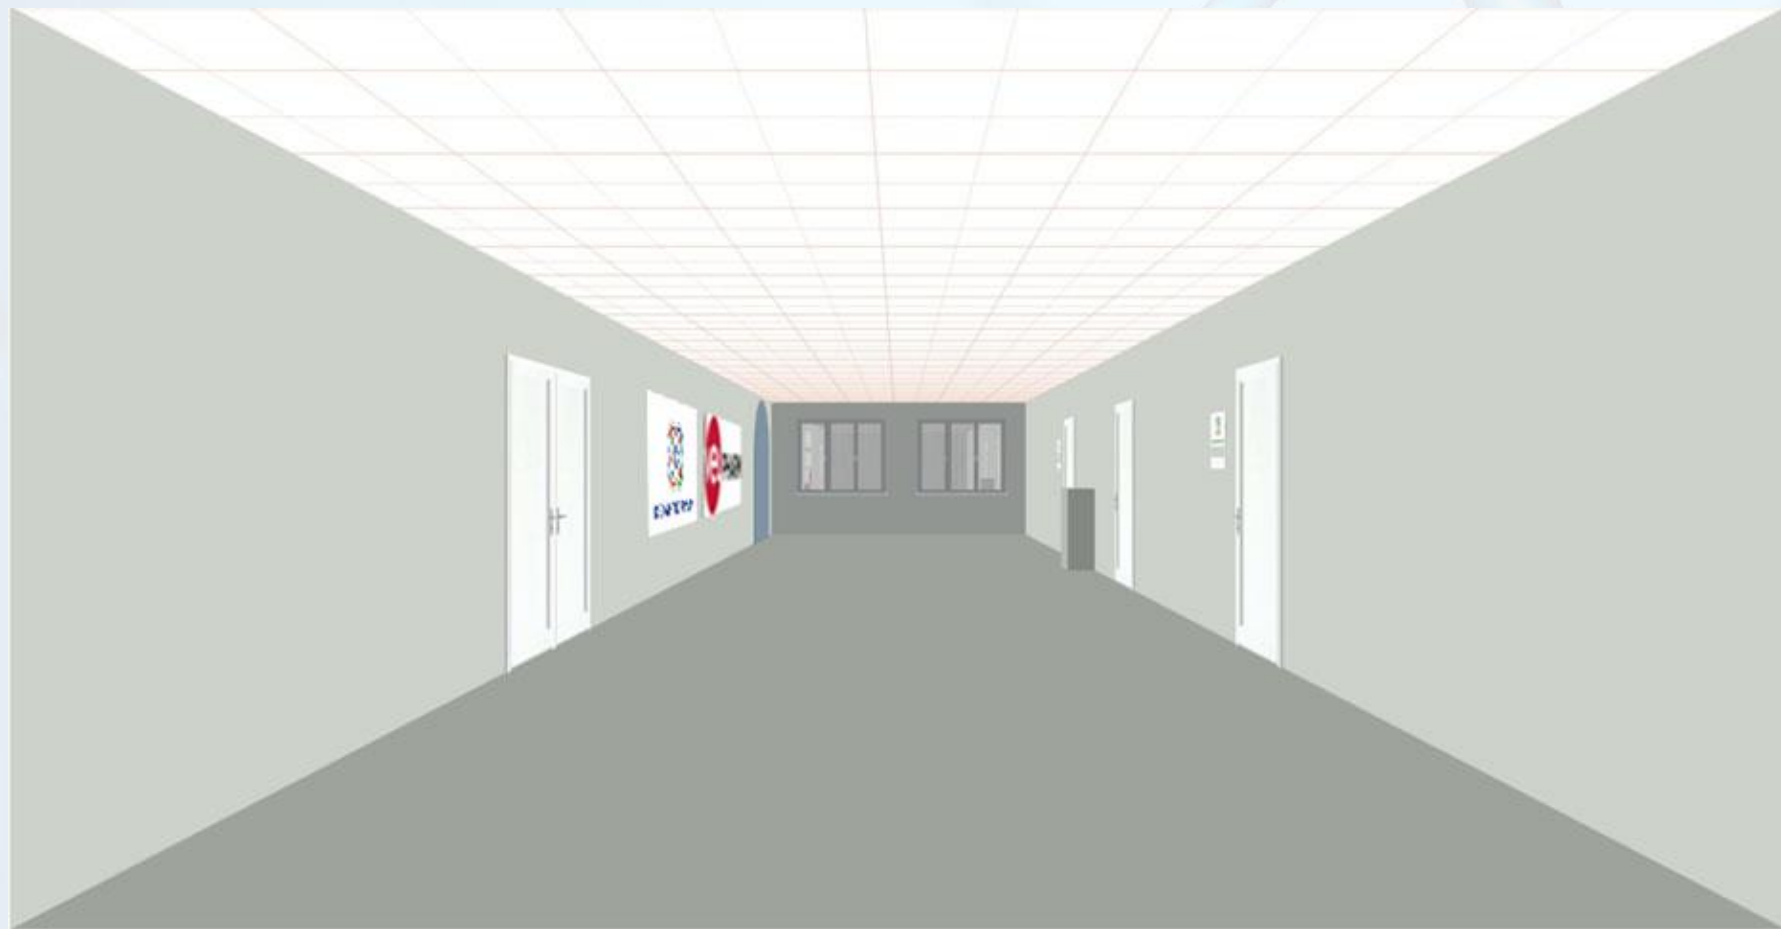


Указатели возле кабинетов №33 - Технологическая лаборатория, № 60 - Химическая лаборатория


:



Технологическая лаборатория (кабинет № 33)

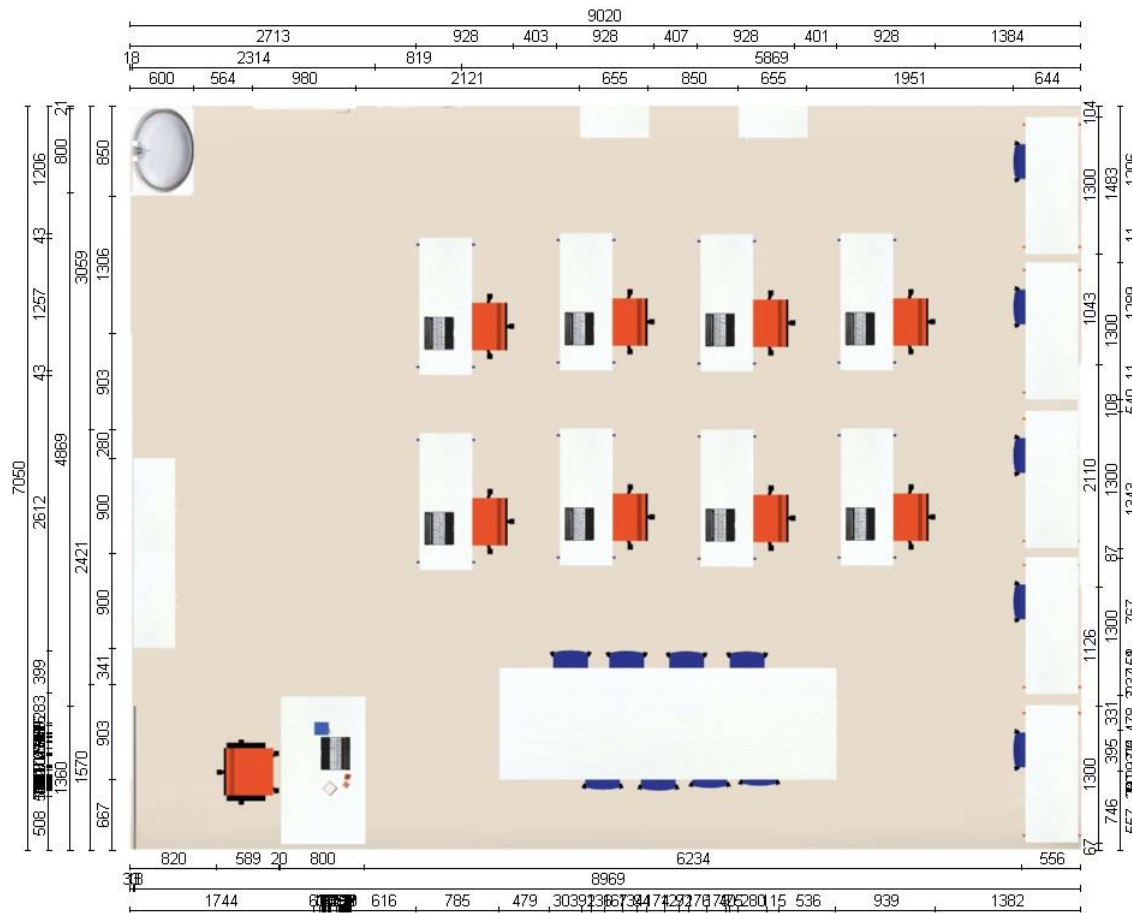


Технологическая лаборатория (кабинет № 33)

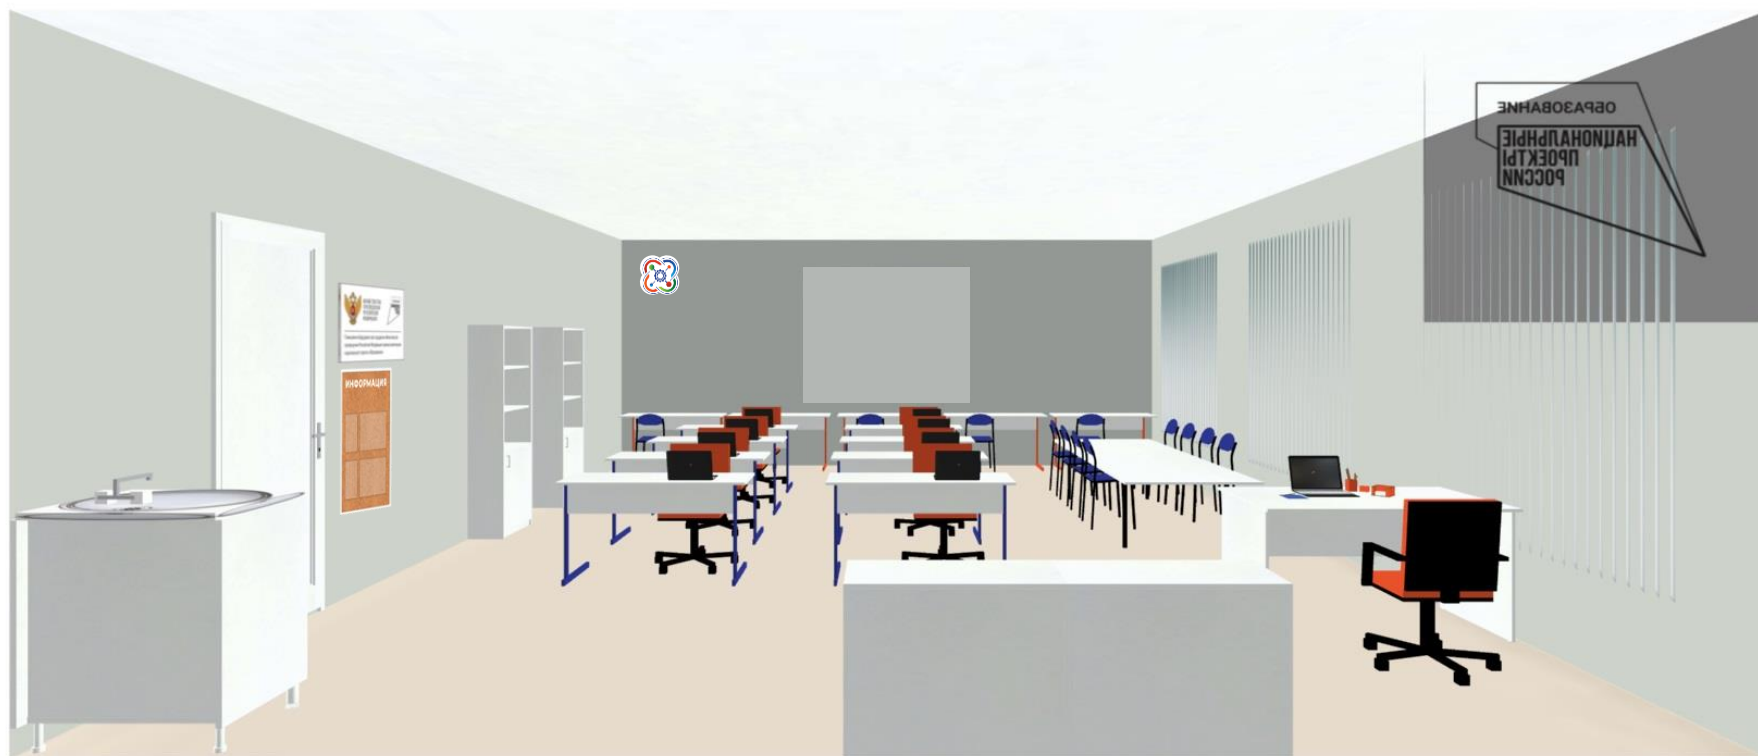

Технологическая лаборатория (кабинет № 33)



Физическая лаборатория (кабинет № 34)

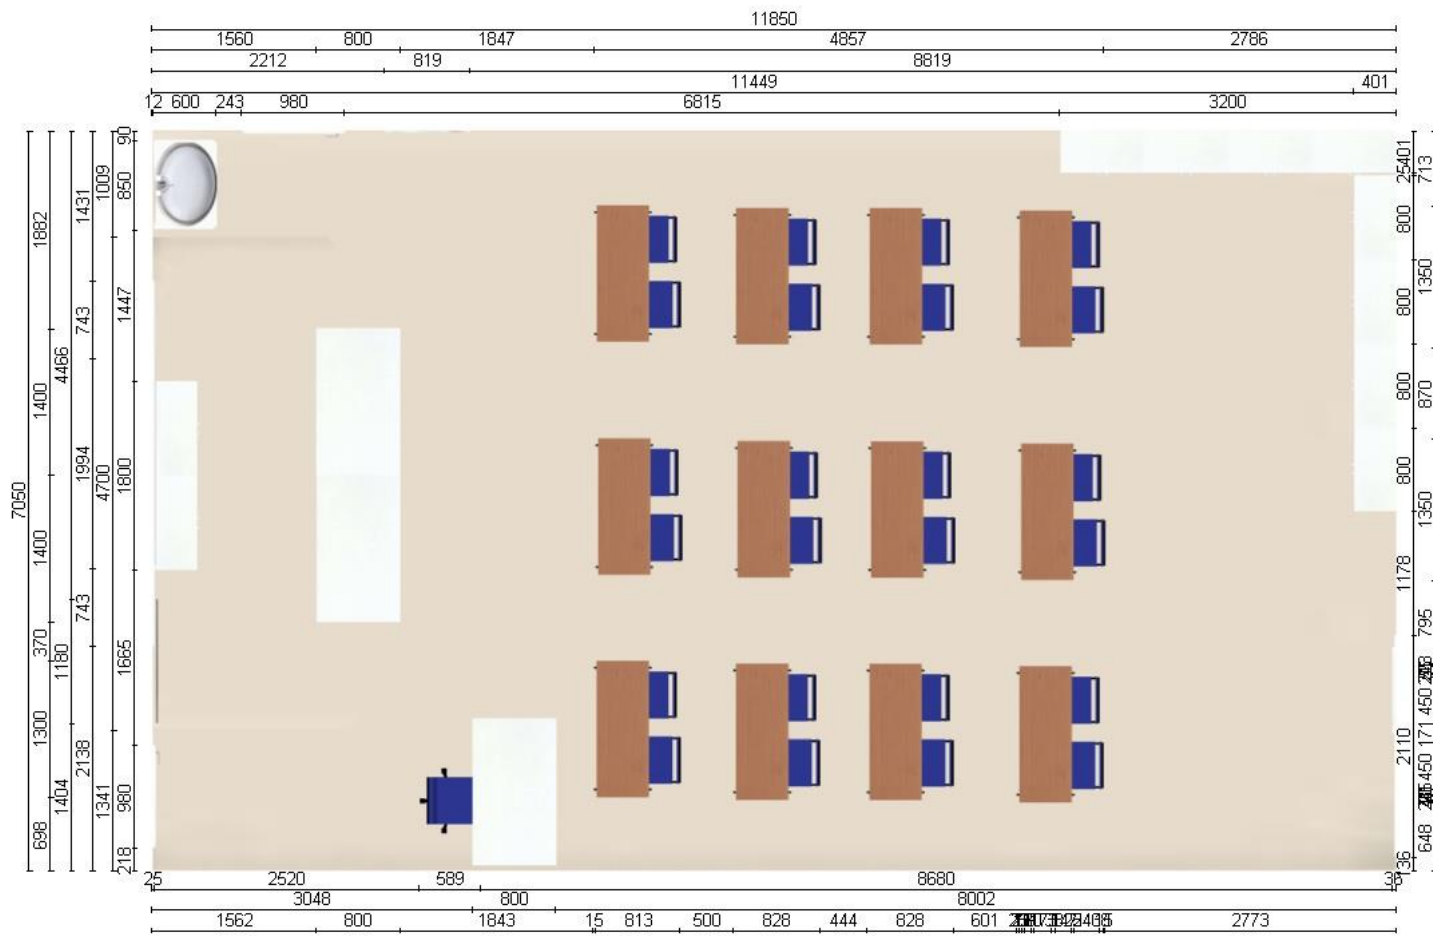


Физическая лаборатория (кабинет № 34)



Физическая лаборатория (кабинет № 34)



Биологическая лаборатория (кабинет № 36)

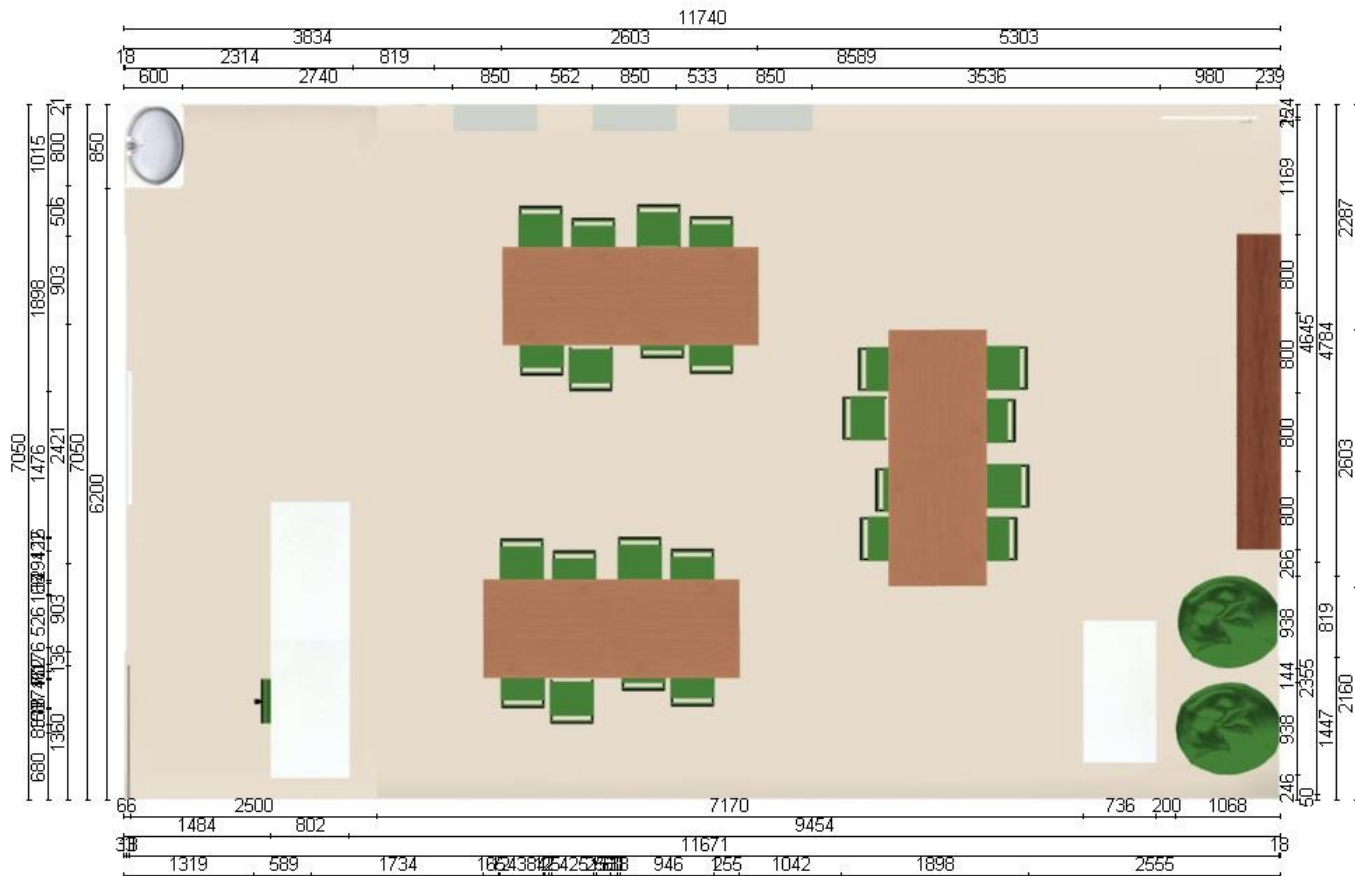


Биологическая лаборатория (кабинет № 36)



Биологическая лаборатория (кабинет № 36)



Химическая лаборатория (кабинет № 60)

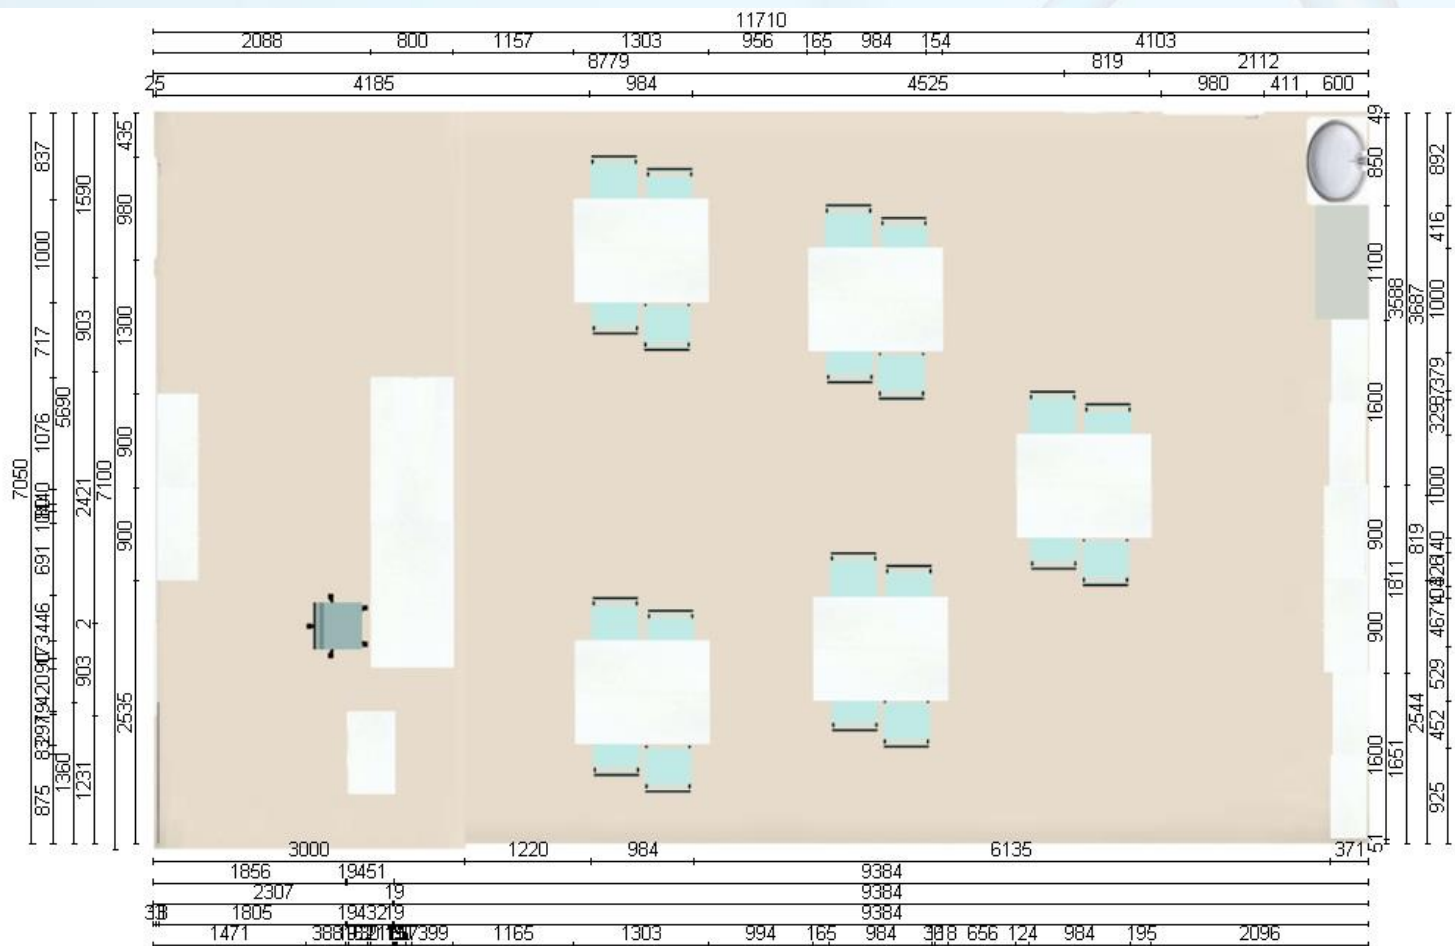

Химическая лаборатория (кабинет № 60)



Химическая лаборатория (кабинет № 60)

